


PŌDORYS +7,200, +8,550
M 1:100

Bilancia užitných pŏch podla pôvodného projektu										
Ozn.	Názov	Plocha (m ²)				Podiel (%)				Z hrubej
		Užitná	Základ.	Prísl.	Komun.	Užitná	Základ.	Prísl.	Komun.	
Podlažie:3										
3.01	SCHODISKO	20,21	0,00	0,00	20,21	2257,00	0,9%	0,0%	0,0%	0,9%
3.02	CHODBA	76,60	0,00	0,00	76,60	2257,00	3,4%	0,0%	0,0%	3,4%
3.03	SKOLSKÝ KLUB	144,79	144,79	0,00	0,00	2257,00	6,4%	6,4%	0,0%	0,0%
3.04	KABINET	18,54	18,54	0,00	0,00	2257,00	0,8%	0,8%	0,0%	0,0%
3.05	JAZYKOVA UČEBNA	57,57	57,57	0,00	0,00	2257,00	2,6%	2,6%	0,0%	0,0%
3.06	SATNA	18,54	18,54	0,00	0,00	2257,00	0,8%	0,8%	0,0%	0,0%
3.07	KABINET	17,83	17,83	0,00	0,00	2257,00	0,8%	0,8%	0,0%	0,0%
3.08	JAZYKOVA UČEBNA	73,50	73,50	0,00	0,00	2257,00	3,3%	3,3%	0,0%	0,0%
3.09	KOTOLNA	5,85	0,00	5,85	0,00	2257,00	0,3%	0,0%	0,3%	0,0%
3.09	VÝTAH	3,60	0,00	0,00	3,60	2257,00	0,2%	0,0%	0,0%	0,2%
3.11	WC-CHLAPCI	3,38	0,00	3,38	0,00	2257,00	0,1%	0,0%	0,1%	0,0%
3.12	WC-DIEVCATA	9,73	0,00	9,73	0,00	2257,00	0,4%	0,0%	0,4%	0,0%
3.13	CHODBA	30,87	0,00	0,00	30,87	2257,00	1,4%	0,0%	0,0%	1,4%
3.14	UČEBNA	34,17	34,17	0,00	0,00	2257,00	1,5%	1,5%	0,0%	0,0%
3.15	KABINET	17,24	17,24	0,00	0,00	2257,00	0,8%	0,8%	0,0%	0,0%
3.16	KABINET	17,24	17,24	0,00	0,00	2257,00	0,8%	0,8%	0,0%	0,0%
3.17	KNIŽNICA	50,00	50,00	0,00	0,00	2257,00	2,2%	2,2%	0,0%	0,0%
		599,66	449,41	18,96	131,29		26,6%	19,9%	0,8%	5,8%
		599,66	449,41	18,96	131,29		26,6%	19,9%	0,8%	5,8%


Bilancia užitných pŏch s nadstavbou											
Ozn.	Názov	Plocha (m ²)					Podiel (%)				Z hrubej
		Užitná	Základ.	Prísl.	Komun.	Vonk.	Užitná	Základ.	Prísl.	Komun.	
Podlažie:3											
3.01	SCHODISKO	20,21	0,00	0,00	20,21	0,00	2257,00	0,9%	0,0%	0,0%	0,9%
3.02	CHODBA	36,68	0,00	0,00	36,68	0,00	2257,00	1,6%	0,0%	0,0%	1,6%
3.03	MULTIFUNKČNÝ PRIESTOR	144,79	144,79	0,00	0,00	0,00	2257,00	6,4%	6,4%	0,0%	0,0%
3.06	MULTIFUNKČNÝ PRIESTOR	96,60	96,60	0,00	0,00	0,00	2257,00	4,3%	4,3%	0,0%	0,0%
3.07	MULTIFUNKČNÝ PRIESTOR	92,26	92,26	0,00	0,00	0,00	2257,00	4,1%	4,1%	0,0%	0,0%
3.08	CHODBA	36,83	0,00	0,00	36,83	0,00	2257,00	1,6%	0,0%	0,0%	1,6%
3.09	VÝTAH	3,60	0,00	0,00	3,60	0,00	2257,00	0,2%	0,0%	0,0%	0,2%
3.09	KOTOLNA	5,85	0,00	5,85	0,00	0,00	2257,00	0,3%	0,0%	0,3%	0,0%
3.11	WC-DIEVCATA	4,77	0,00	4,77	0,00	0,00	2257,00	0,2%	0,0%	0,2%	0,0%
3.12	WC-CHLAPCI	10,51	0,00	10,51	0,00	0,00	2257,00	0,5%	0,0%	0,5%	0,0%
3.13	CHODBA	14,97	0,00	0,00	14,97	0,00	2257,00	0,7%	0,0%	0,0%	0,7%
3.14	UČEBNA	34,17	34,17	0,00	0,00	0,00	2257,00	1,5%	1,5%	0,0%	0,0%
3.17	POČÍTAČOVA UČEBNA	103,10	103,10	0,00	0,00	0,00	2257,00	4,6%	4,6%	0,0%	0,0%
		604,34	470,92	21,13	112,29	0,00		26,8%	20,9%	0,9%	5,0%
		604,34	470,92	21,13	112,29	0,00		26,8%	20,9%	0,9%	5,0%

234,75

3.01

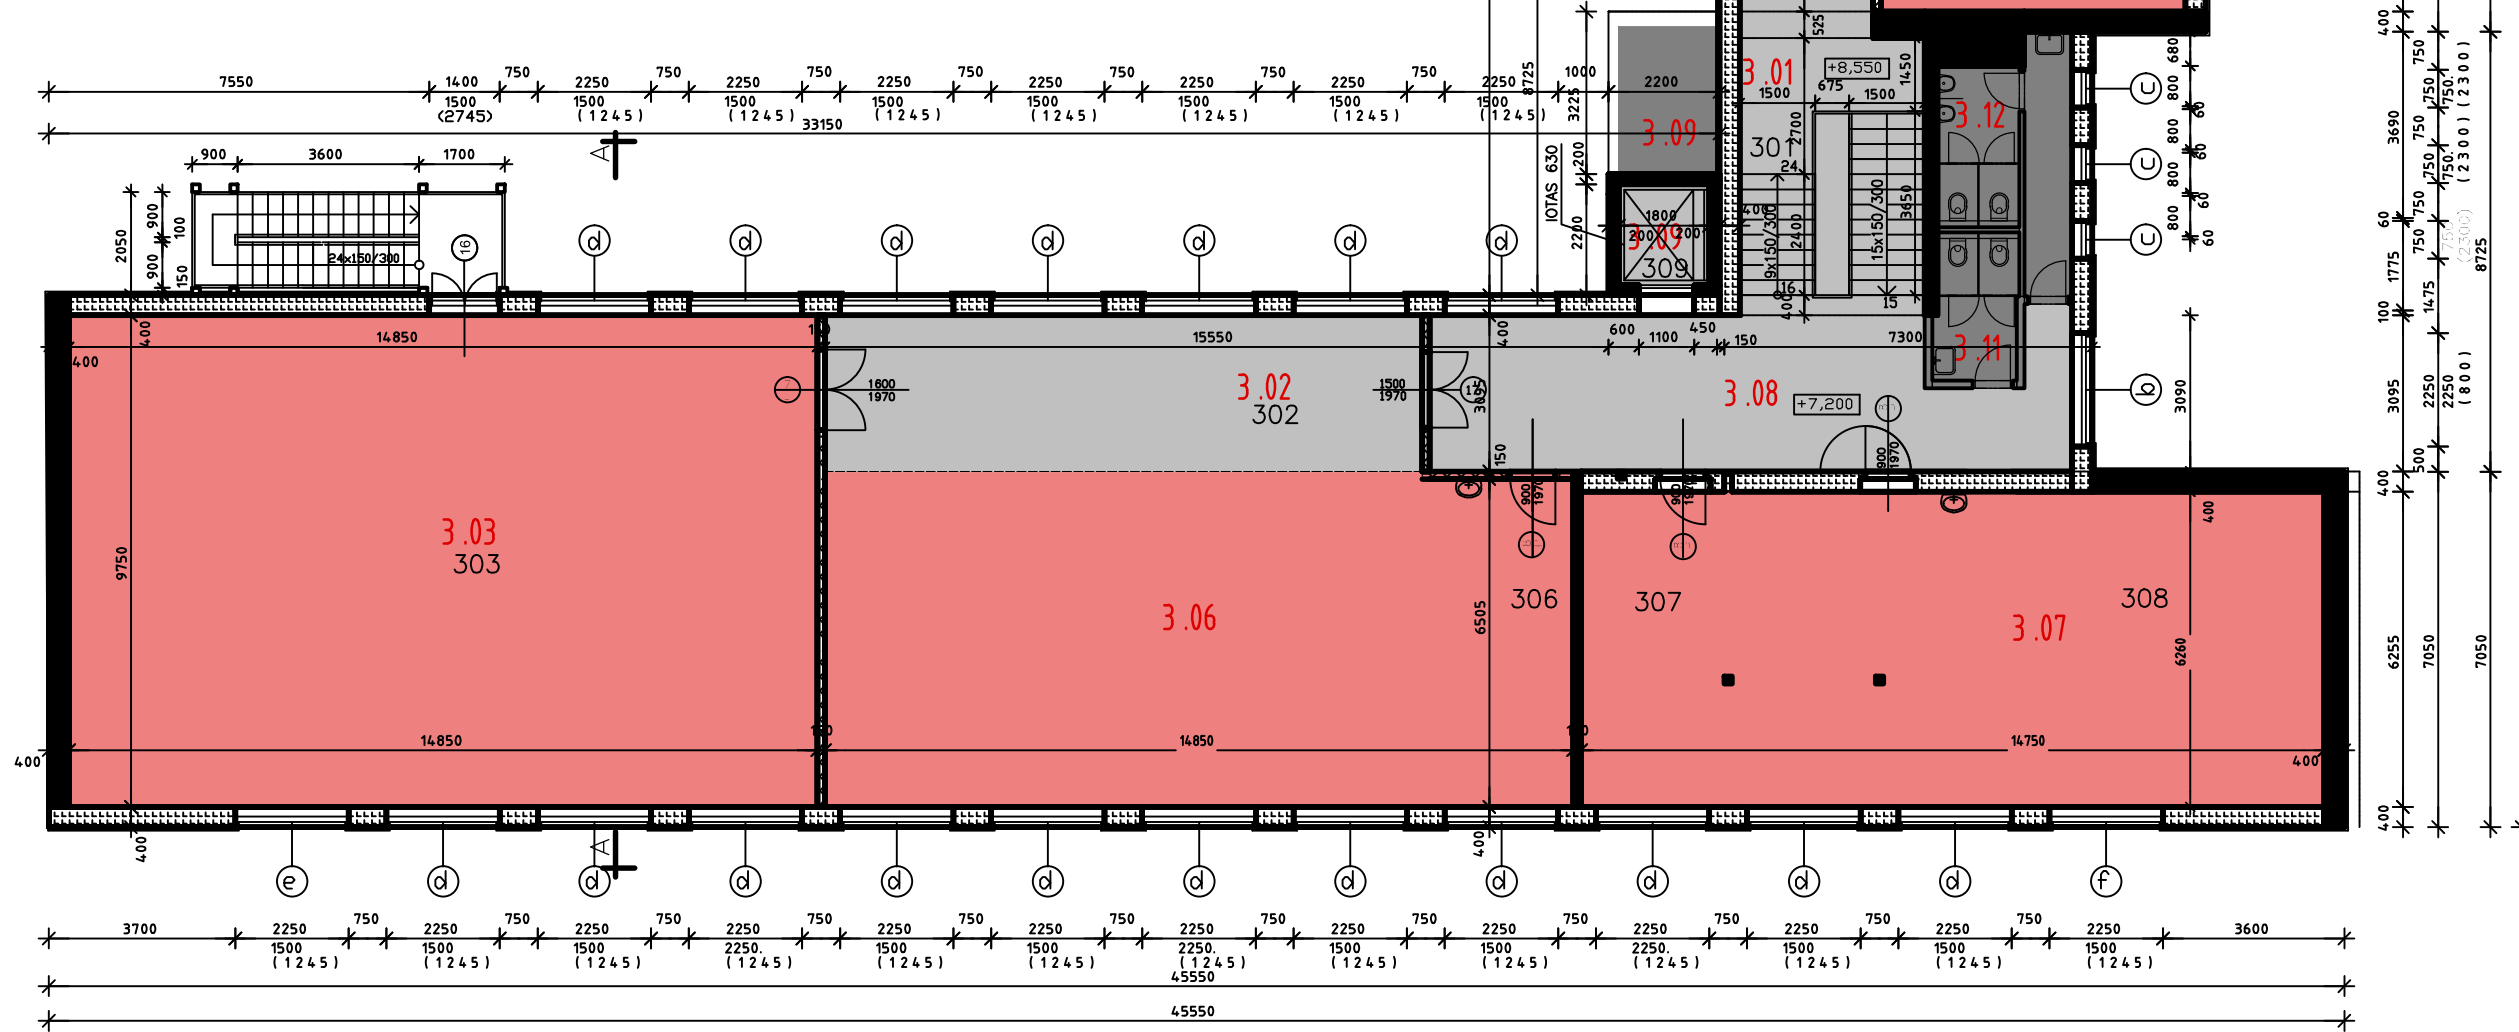

4 4 5 architekti

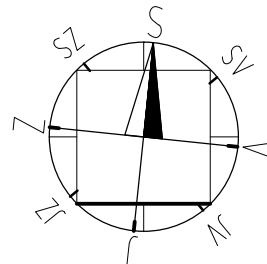

STAVBA ZÁKLADNÁ ŠKOLA
NADSTAVBA
MESTO p.č. 4607/12
k.ú. Soblahov
STAVEBNÍK obec Soblahov

OBSAH
2. POSCHODIE

DÁTUM 10-2020 MIERKA 1:150 **103**